


103 K-2 poziom +4.50
1 : 100

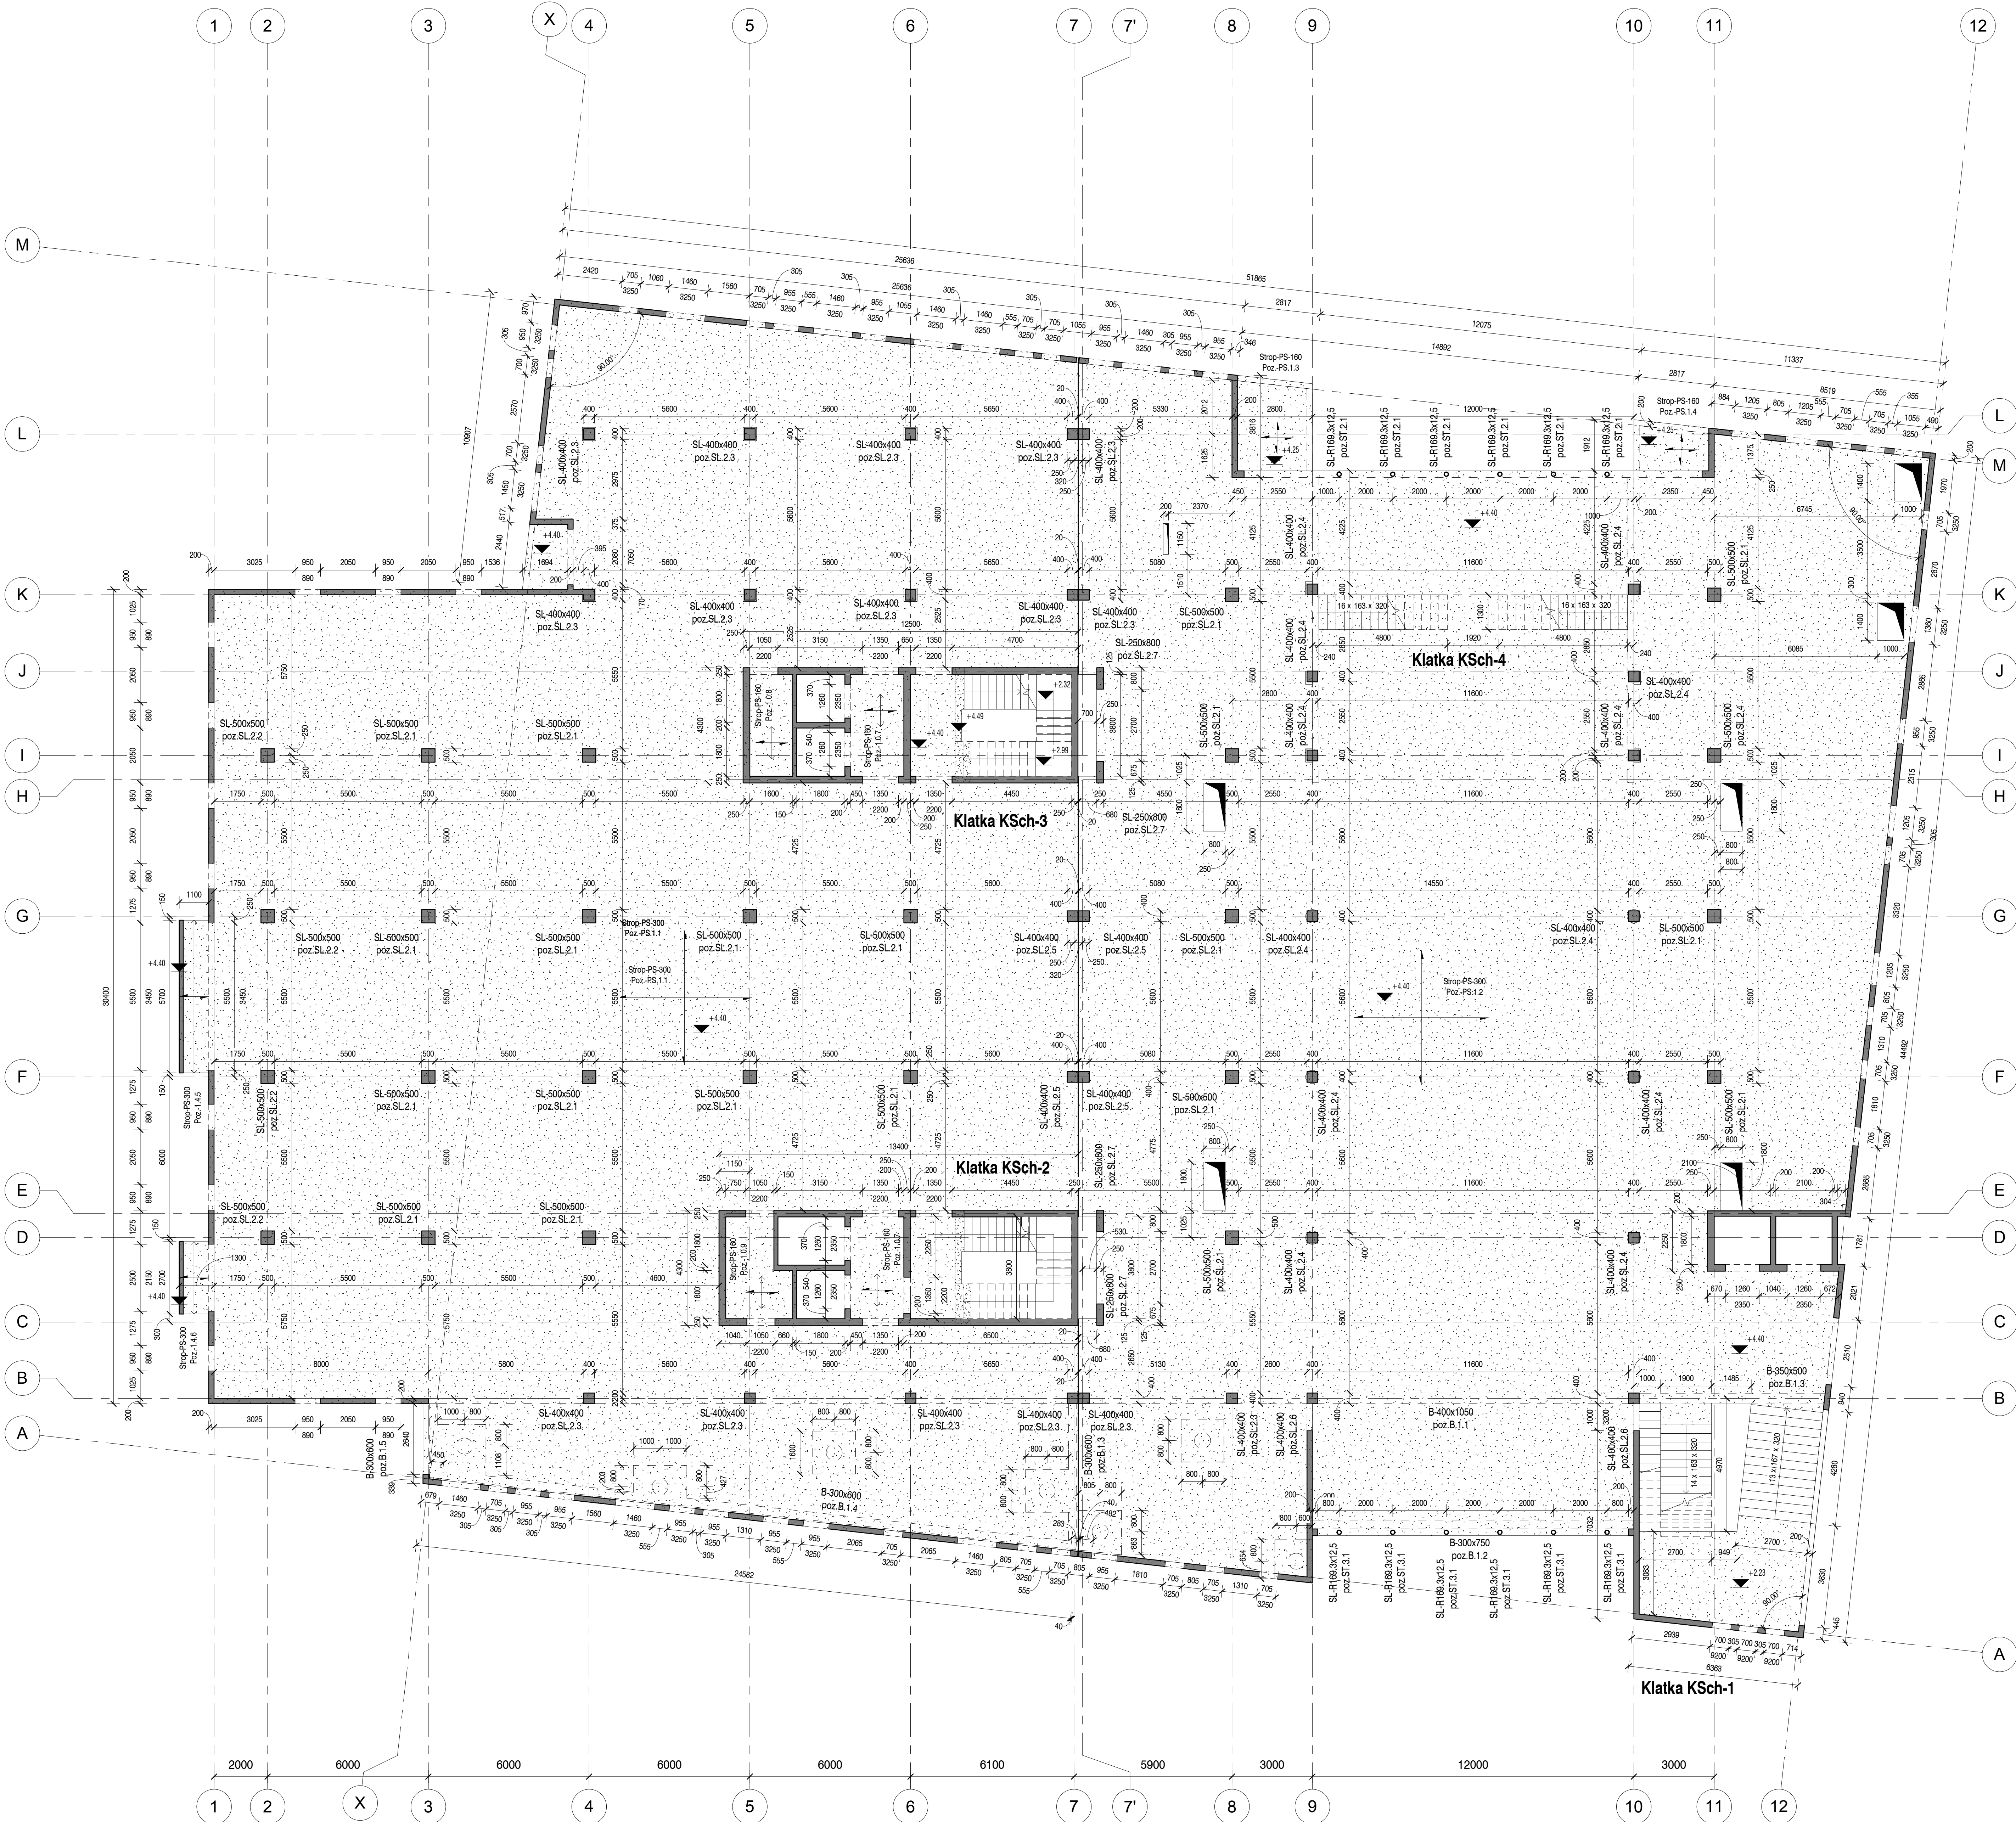

UWAGI:

Niniejsza dokumentacja ani żadna jej część nie może być powielana ani rozpowszechniana za pomocą urządzeń elektronicznych, mechanicznych, kopiujących, nagrywających i innych bez pisemnej zgody posiadacza praw autorskich. PRACOWNIA PROJEKTOWA JANUSZ PACHOWSKI

Nie należy omylić wymiarów z rysunku, ani używać go jako szablonu. Przed przystąpieniem do prac budowlanych wszystkie wymiary należy sprawdzić w naturze. W przypadku stwierdzenia niegodności należy zwrócić się do projektanta. W przypadku rozbieżności wymiarów pomiędzy rysunkami detali i całosci projektowanego elementu podstawa wymiarowania są rysunki detali.

Projekt należy realizować zgodnie ze sztuką budowlaną.

UWAGI:

1. Wysokość konstrukcyjna płyt stropowych: 25cm, 30cm
2. Izolacje przeciwwilgociowe, termiczne i szczelności dyfuzji węgla dwutlenkowatego
3. Słany murywane nie są szacowane i nie opisane na rysunku szalunkowym konstrukcji nie są szacowane i nie opisane na rysunku
4. Przy konstrukcji zabudowy wykorzystywać jako naturalne przewody odprowadzające instalację porównoczną (jeżeli nie jest to możliwe)
5. Sposób łączenia przewodów odprowadzających ze zbiorczym słupem i stropem w opisywanych branżach elektrycznej.

UWAGI:

BETON B37/B45
STAL A-IIIIN (BSt500)
STAL A-I (St3S-x)

Rodzaj zmian

Data

Podpis

INWESTYTOR:

BIBLIOTEKA GŁÓWNA
Z UNIWERSYTECKIM CENTRUM DANYCH
UNIWERSYTET HUMANISTYCZNO-PRZYRODNICZY
PRZYRODNICZY
KIELCE ul. ŚWIĘTOKRZYSKA 21

INWESTOR:

UNIWERSYTET HUMANISTYCZNO-PRZYRODNICZY
im. JANA KOCHANOWSKIEGO W KIELCACH
KIELCE ul. ŻEROMSKIEGO 5

GENERALNY PROJEKTANT:



PRACOWNIA PROJEKTOWA JANUSZ PACHOWSKI
ul. Kołłątaja 10, 25-001 Kielce, tel. 0142 25 11 11, e-mail: j.pachowski@pachowski.pl

BIURA BRANŻOWE:

ARI-KO PROJEKT Beata i Waldemar Wawszczak
25-630 Kielce, ul. Hilarego Mali 23

PIK PROJEKT Piotr Kudła

25-136 Kielce, ul. Stefan Czarneckiego 47B

PROJEKTOWAŁ:

mgr inż. Waldemar WAWSCZAK

Nr uprawnień:

SWK/090/PWOK/05

Podpis

ZESPÓŁ PROJEKTOWY:

mgr inż. Beata WAWSCZAK

RYSONAŁ:

BW

SPRAWDZIŁ:

mgr inż. Piotr KUDŁA

Nr uprawnień:

SWK/016/PWOK/05

Podpis

Tytuł rysunku

Szalunki. Rzut kondygnacji 2 +4.50

Skala:

1 : 100

Faza projektu

PROJEKT WYKONAWCZY

Numer rysunku:

Branta

CZERWIEC-2009

Pracownia Projektowa Janusz Pachowski

000111

PW-K-00.103